



REGIONE SICILIANA
ASSESSORATO REGIONALE DELLA FAMIGLIA,
DELLE POLITICHE SOCIALI E DEL LAVORO
- DIPARTIMENTO LAVORO -

PROGRAMMA OPERATIVO COMPLEMENTARE 2014 – 2020
ASSE 8 “Promozione dell'occupazione e dell'inclusione sociale” (OT8 – OT9)

COMUNE DI TORTORICI (ME)

PROGETTO DI CANTIERE DI LAVORO

PER DISOCCUPATI IN FAVORE DEGLI ENTI DI CULTO CON POPOLAZIONE FINO A 150.00 ABITANTI DA
ISTITUIRE AI SENSI DELL'ART. 15, COMMA II, DELLA LEGGE REGIONALE 17 MARZO 2016, N. 3

RELATIVO ALL'INTERVENTO DI:



**MANUTENZIONE STRAORDINARIA DEI PROSPETTI E
SISTEMAZIONE ESTERNA CHIESA “MARIA SS. ADDOLORATA”
IN C/DA TORRE DEL COMUNE DI TORTORICI (ME)**

RIMODULAZIONE IN RIFERIMENTO ALLA NOTA N°18077 DEL 6 GIUGNO 2019


Tavole di progetto:

- 1 - Corografia della zona con l'indicazione dell'opera
- 2 - Relazione Tecnica
- 3 - Elaborati Grafici e descrittivi delle caratteristiche dei Lavori
- 4 - Computo Metrico Estimativo
- 5 - Particolari Costruttivi
- 6 - Planimetrie
- 7 - Calcolo Analitico del fabbisogno della Manodopera
- 8 - Preventivo di spesa a carico dell'Assessorato.

Tortorici, li 30 AGO. 2019

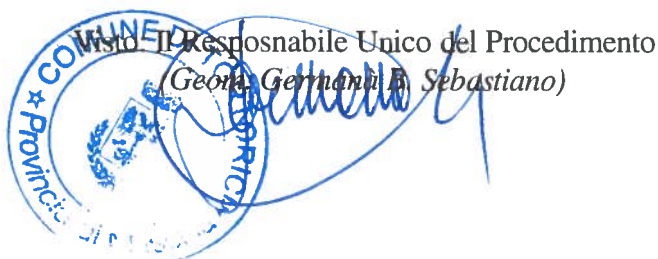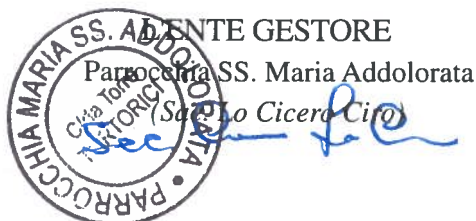

Particolare Croce

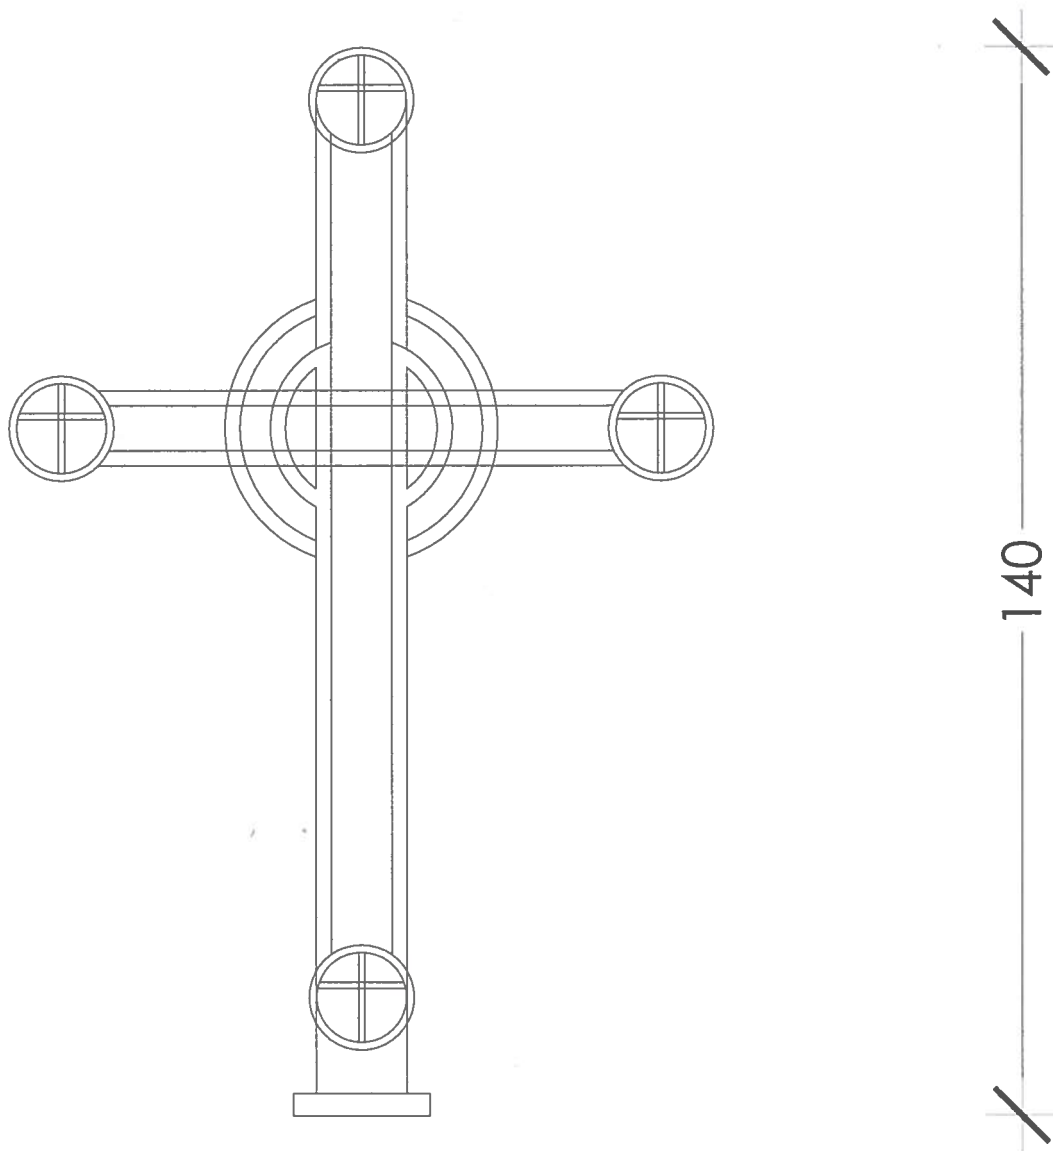

Scala 1:10